

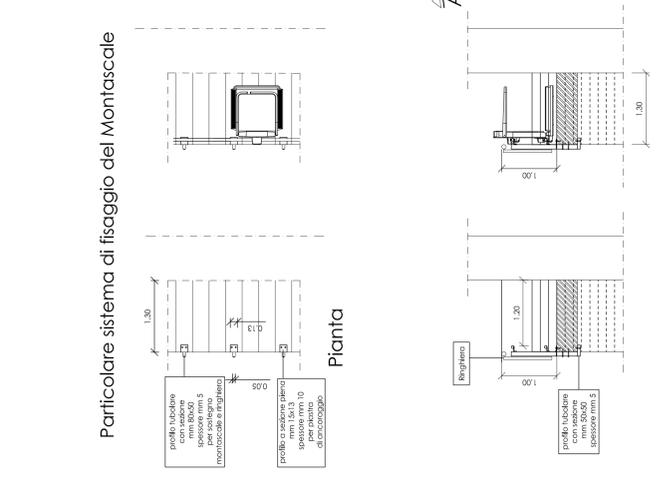


PIANTA PIANO TERRA - Stato di progetto
Particolare ingresso da via San Giuseppe

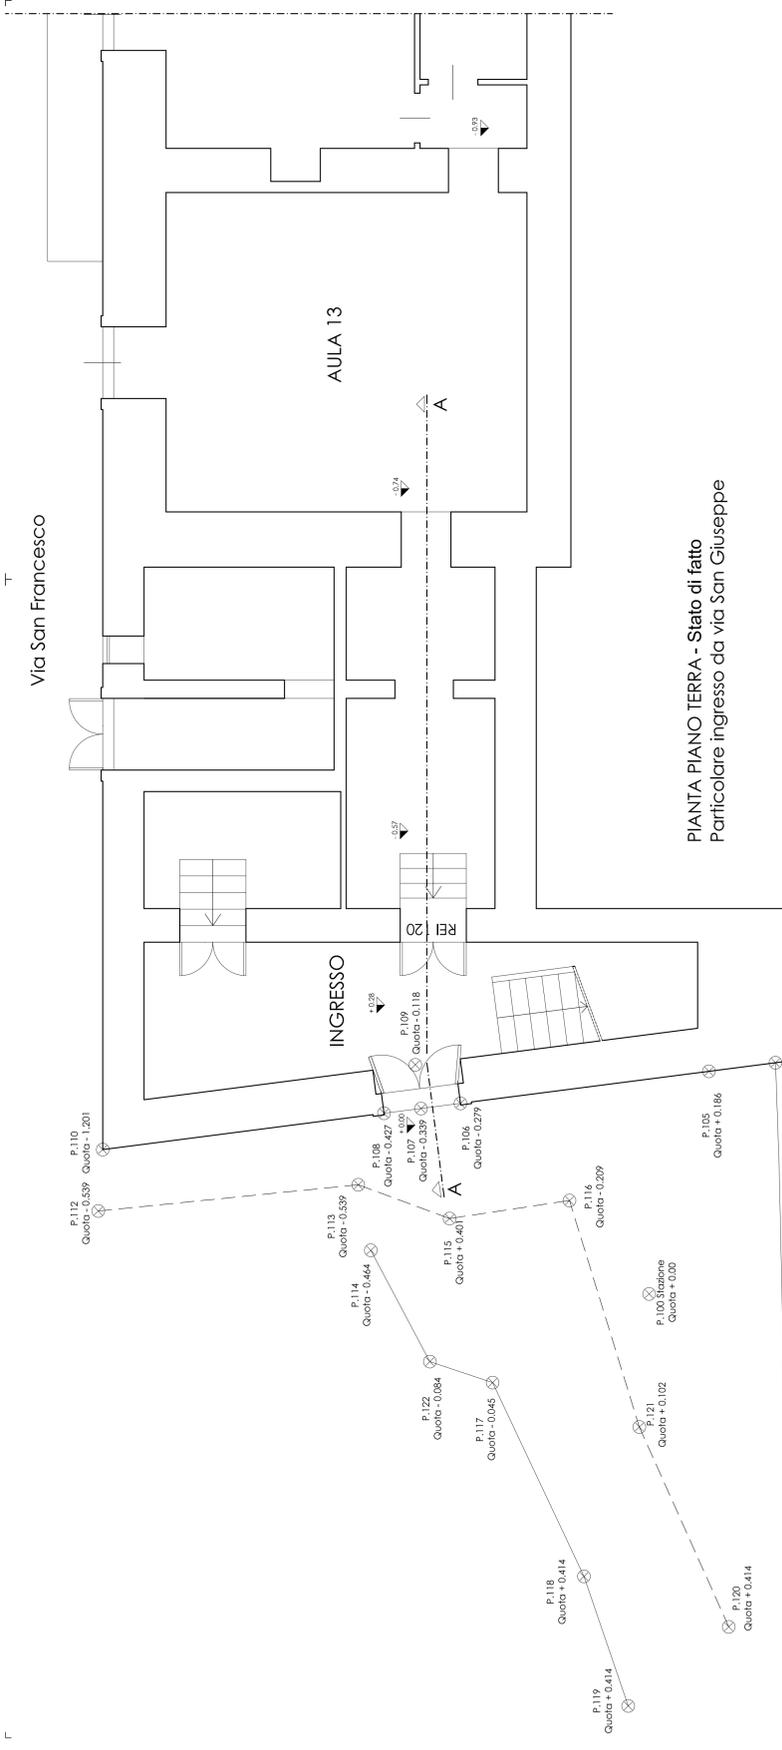


Sezione trasversale

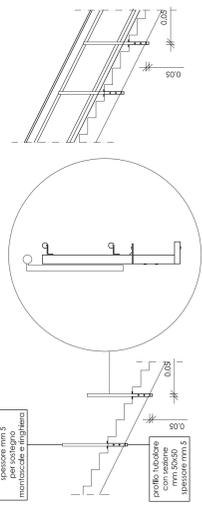

PIANTA PIANO TERRA - Stato di fatto
Particolare ingresso da via San Giuseppe

<p>FONDI STRUTTURALI EUROPEI 2007-2013 AMBIENTI PER L' APPRENDIMENTO (FESR)</p>		<p>Regione Sicilia Istituto Comprensivo S.A. Guastella Chiaromonte Gulfi</p>	
<p>PROGRAMMA OPERATIVO NAZIONALE "Ambienti per l'Apprendimento" FESR 2007-2013 2007.IT.16.1.P.O.004 Asse II - "Qualità degli ambienti scolastici"</p>		<p>Obiettivo C "Incrementare la qualità delle infrastrutture scolastiche, l'ecosostenibilità e la sicurezza degli edifici scolastici; potenziare le strutture per garantire la partecipazione delle persone diversamente abili e quelle finalizzate alla qualità della vita degli studenti"</p>	
<p>C1 - Interventi per il risparmio energetico Cod. C1-FESR-2010-71.61 C2 - Interventi per l'accessibilità a tutti degli istituti scolastici C2-FESR-2010-5240 C4 - Interventi per garantire l'accessibilità a tutti degli istituti scolastici C4-FESR-2010-5240</p>		<p>OGGETTO: Progetto di adeguamento per l'eliminazione delle barriere architettoniche e di miglioramento delle condizioni termo-acustiche dell' edificio scolastico, plesso scuola elementare San Giuseppe, via San Giuseppe.</p>	
<p>REGIONE SICILIA ISTITUTO COMPRESIVO S.A. GUASTELLA CHIAROMONTE GULFI</p>		<p>PROGETTO ESECUTIVO INTERVENTI DI ADEGUAMENTO PER L'ELIMINAZIONE BARRIERE ARCHITETTONICHE - SCALA P.T. - P. 1° PARTICOLARI COSTRUTTIVI foglio 1/38</p>	
<p>TAV. 3/A</p>		<p>IL R.U.P. Arch. R. Mezzadama - Ing. S. Siano - Dott. Geol. F. Siano - Ing. Gianfranco Piccione</p>	

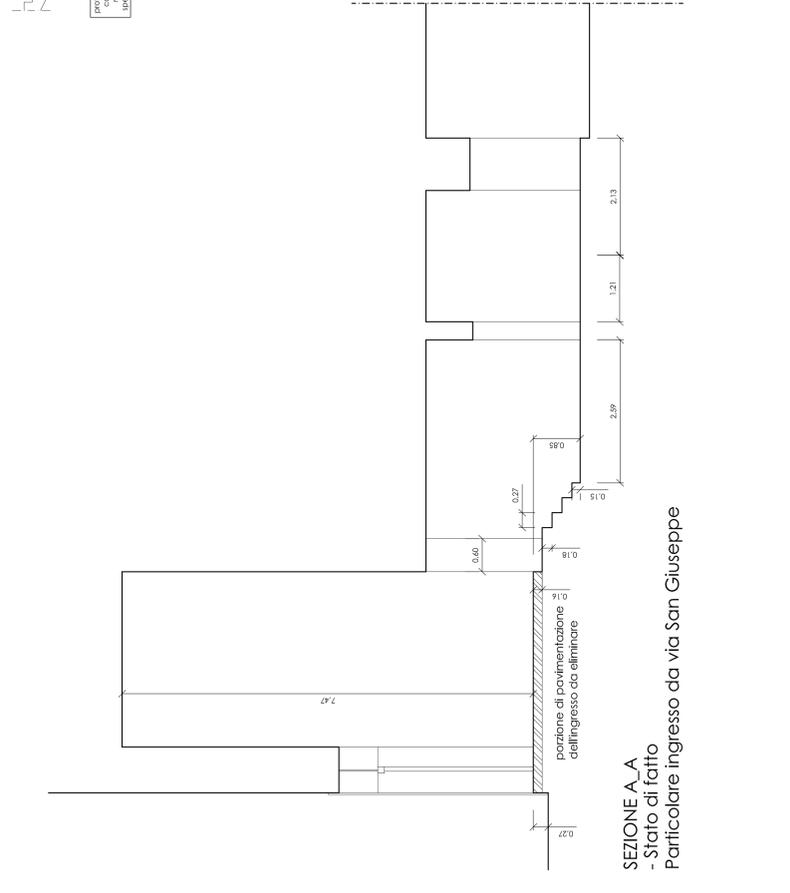

SEZIONE A_A
- Stato di fatto
Particolare ingresso da via San Giuseppe

SEZIONE A_A
- Stato di progetto
Particolare ingresso da via San Giuseppe